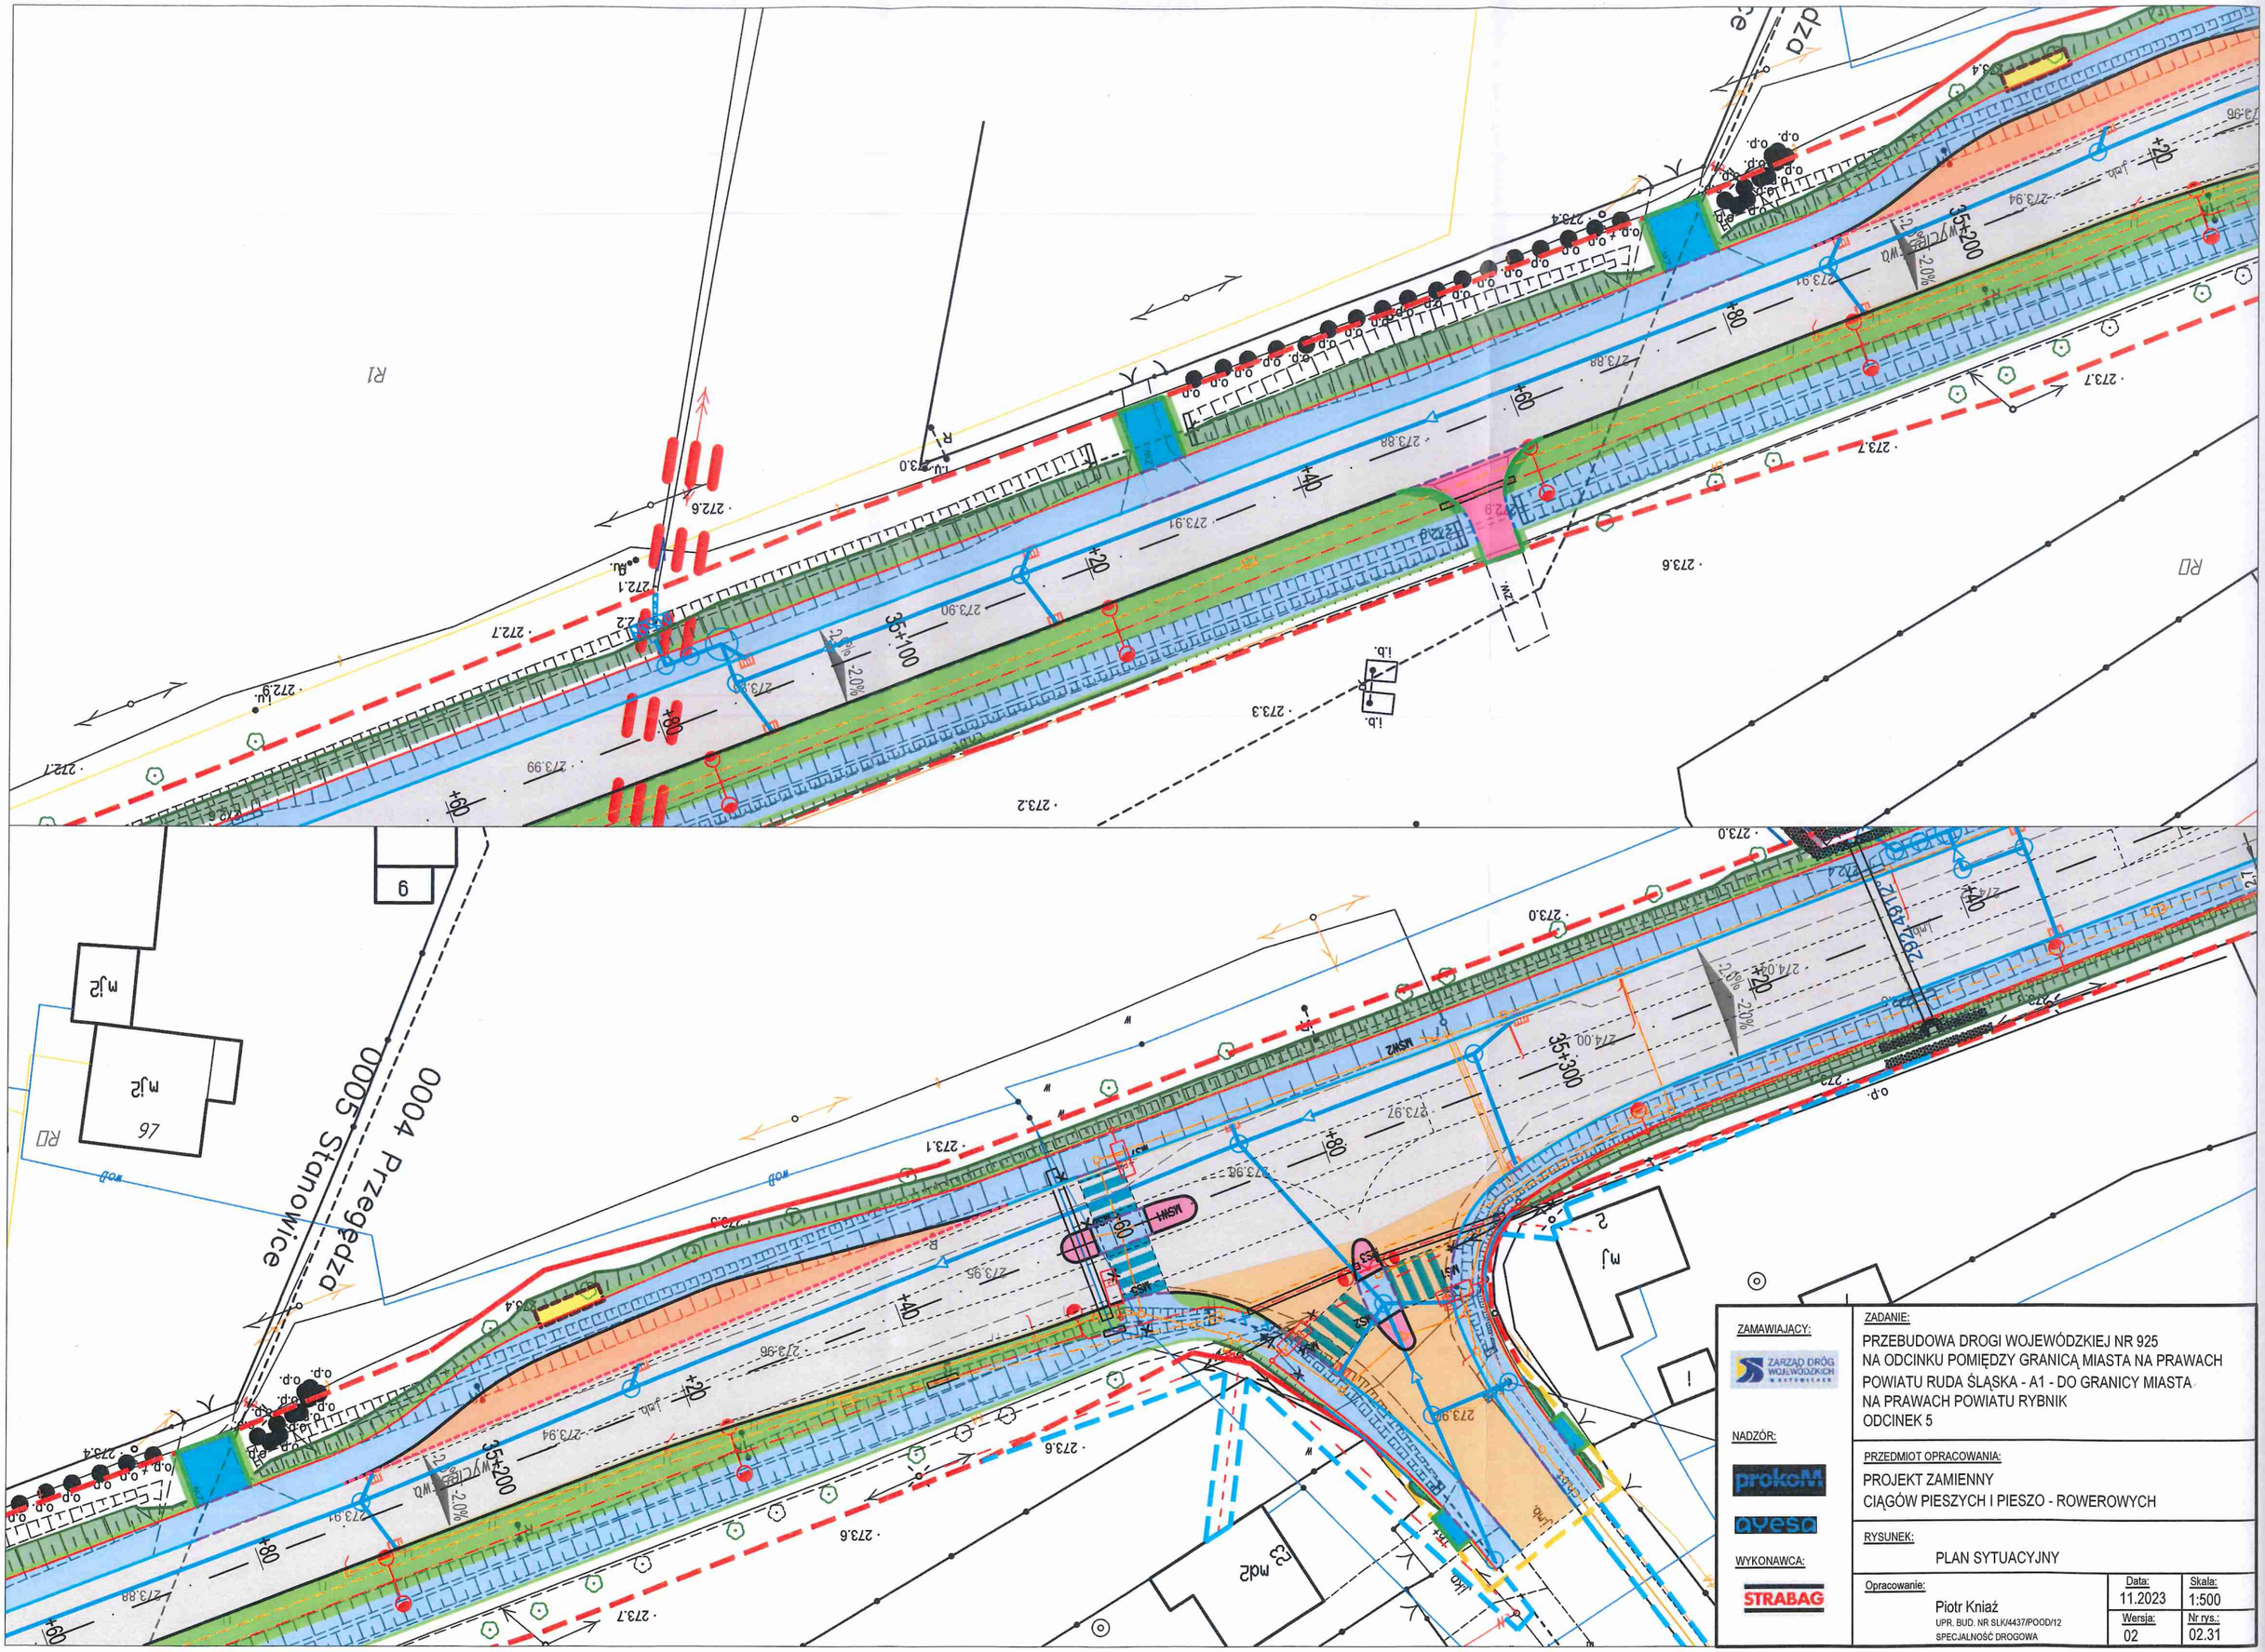
0004 Przegędza
0005 Stanowice
35+200
35+300
36+100
ZAMAWIAJĄCY:
ZARZĄD DRÓG WOJEWÓDZKICH
NADZÓR:
WYKONAWCA:
STRABAG
ZADANIE:
PRZEBUDOWA DROGI WOJEWÓDZKIEJ NR 925
NA ODCINKU POMIĘDZY GRANICĄ MIASTA NA PRAWACH
POWIATU RUDA ŚLĄSKA - A1 - DO GRANICY MIASTA
NA PRAWACH POWIATU RYBNIK
ODCINEK 5
PRZEDMIOT OPRACOWANIA:
PROJEKT ZAMIENNY
CIĄGÓW PIESZYCH I PIESZO - ROWEROWYCH
RYSUNEK:
PLAN SYTUACYJNY
Opracowanie:
Piotr Kniaź
UPR. BUD. NR SLK/4437/POOD/12
SPECJALNOŚĆ DROGOWA
Data: 11.2023
Skala: 1:500
Wersja: 02
Nr rys.: 02.31