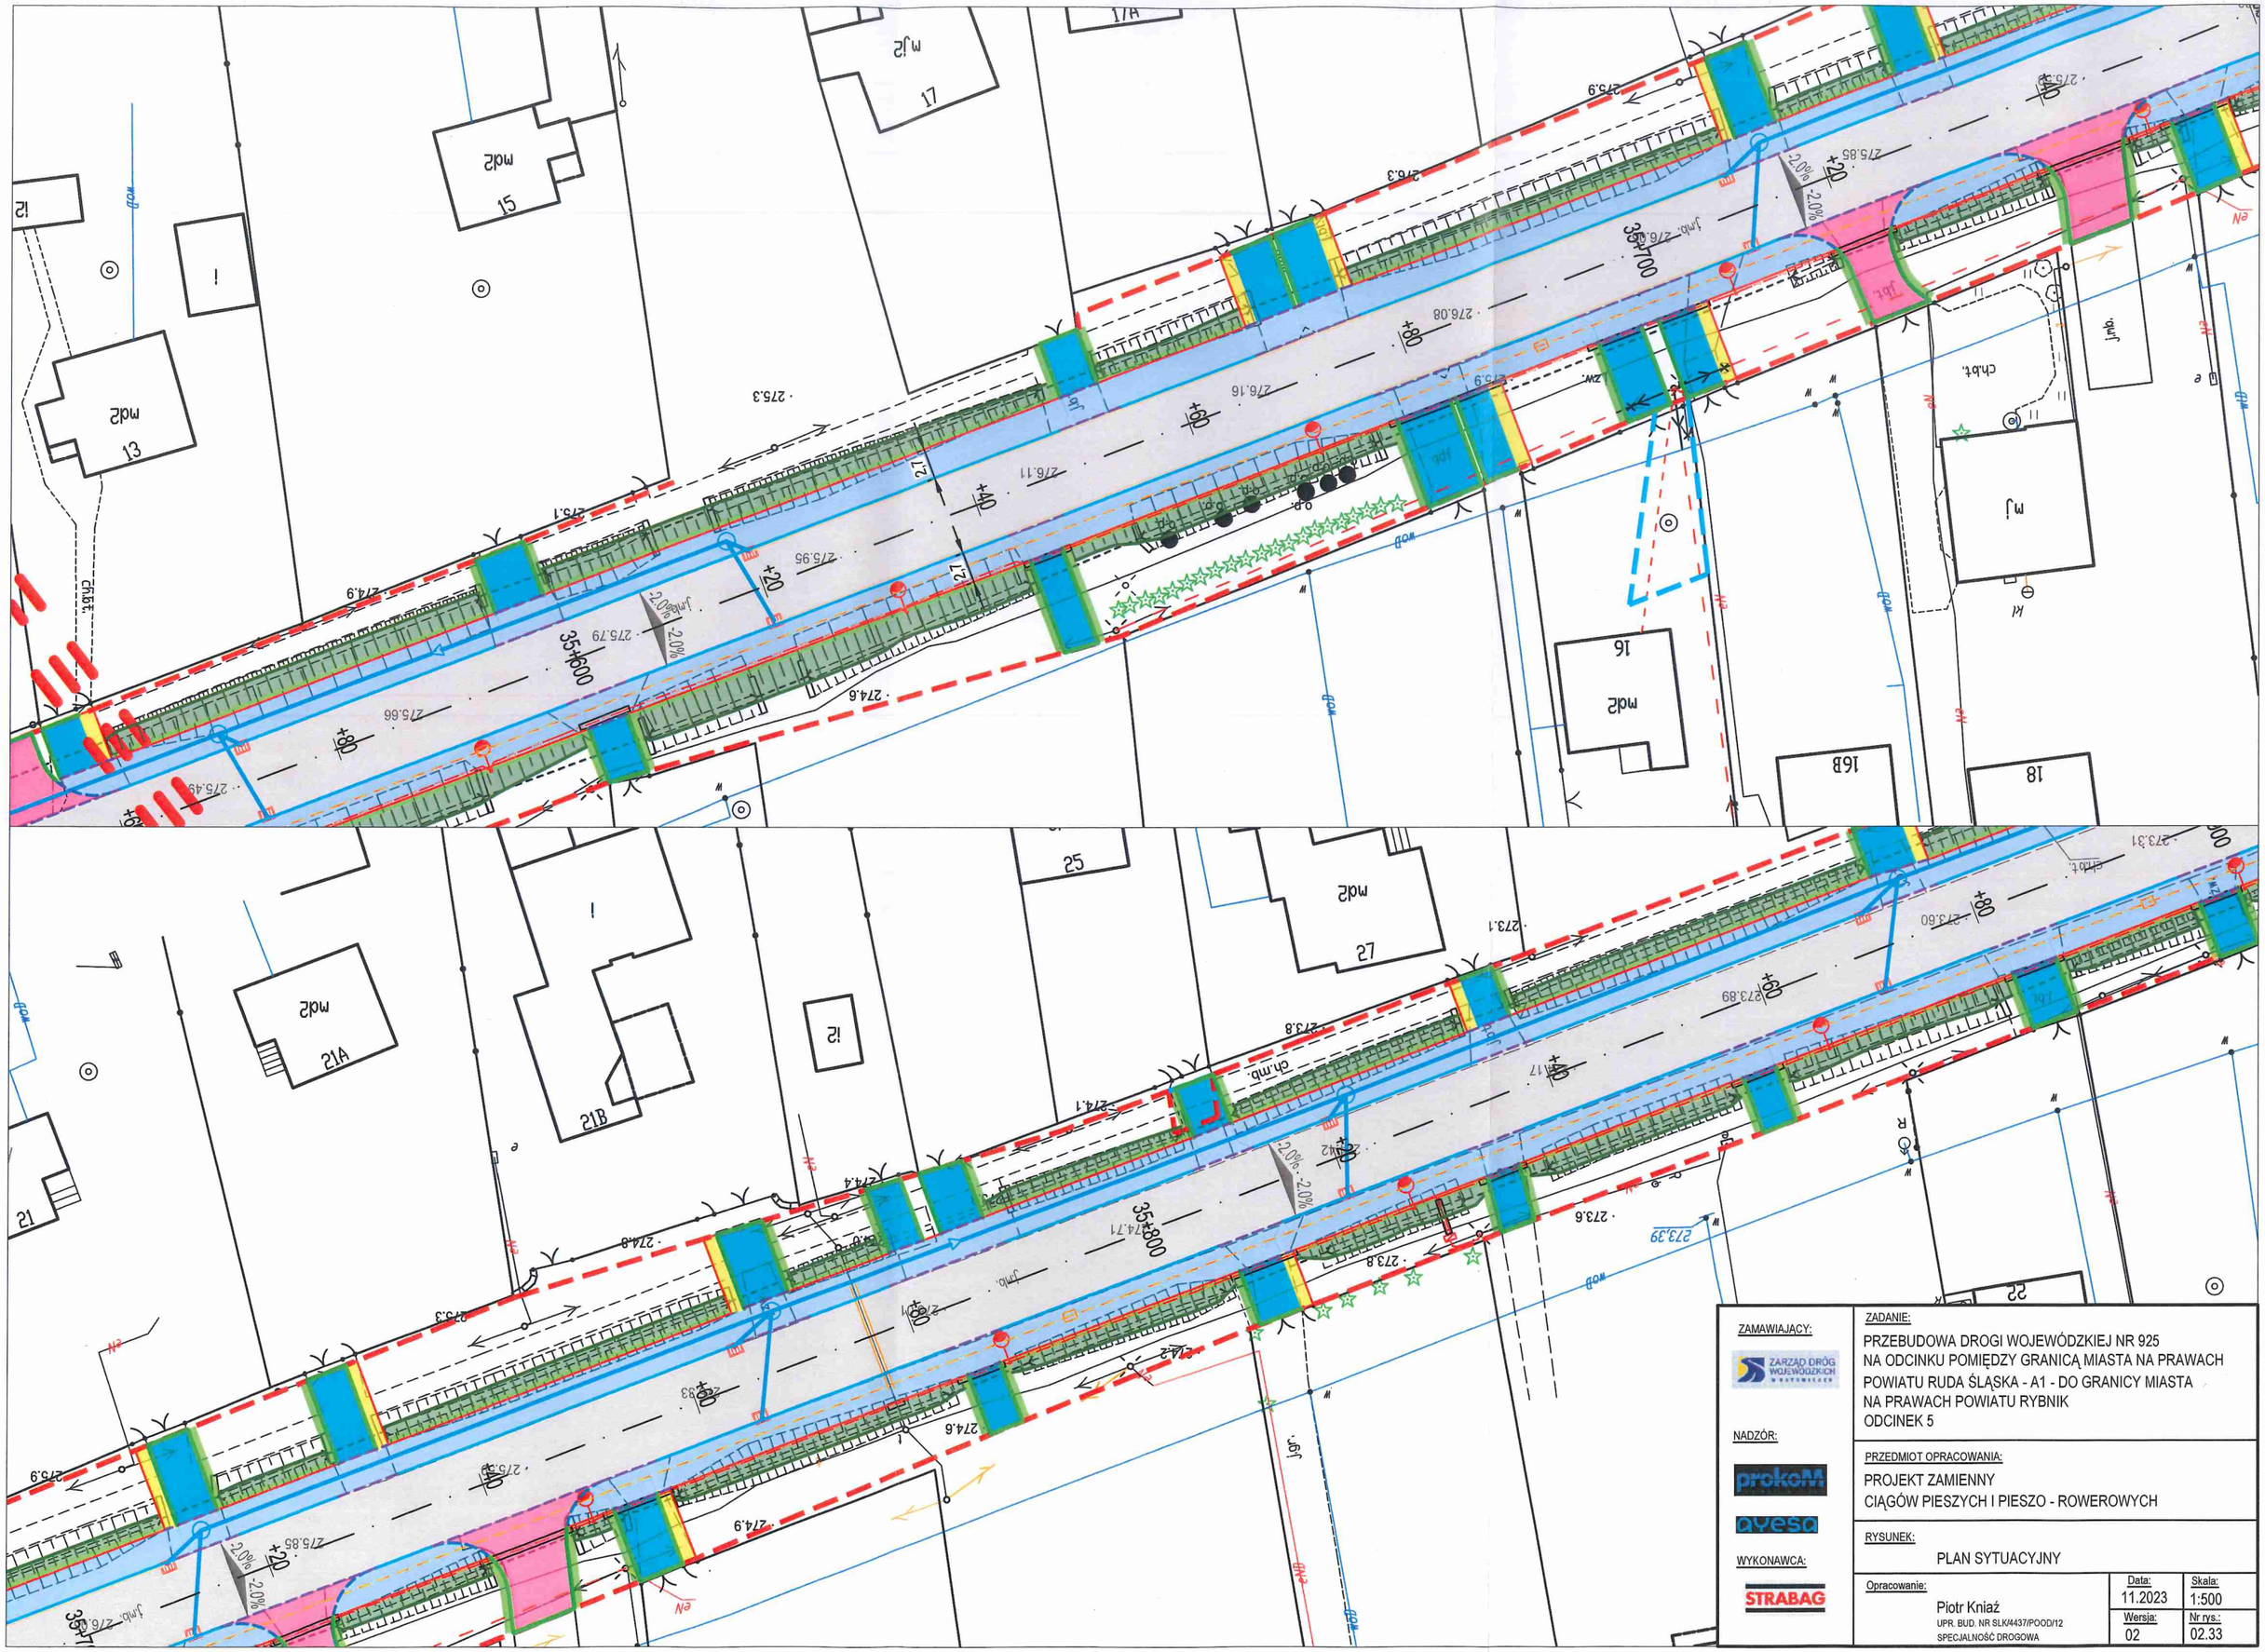
ZARZĄD DRÓG WOJEWÓDZKICH
ZAMAWIAJĄCY:
NADZÓR:
WYKONAWCA:
STRABAG
ZADANIE:
PRZEBUDOWA DROGI WOJEWÓDZKIEJ NR 925
NA ODCINKU POMIĘDZY GRANICĄ MIASTA NA PRAWACH
POWIATU RUDA ŚLĄSKA - A1 - DO GRANICY MIASTA
NA PRAWACH POWIATU RYBNIK
ODCINEK 5
PRZEDMIOT OPRACOWANIA:
PROJEKT ZAMIENNY
CIĄGÓW PIESZYCH I PIESZO - ROWEROWYCH
RYSUNEK:
PLAN SYTUACYJNY
Opracowanie:
Piotr Kniaź
UPR. BUD. NR SLK/4437/POOD/12
SPECJALNOŚĆ DROGOWA
Data:
11.2023
Skala:
1:500
Wersja:
02
Nr rys.:
02.33