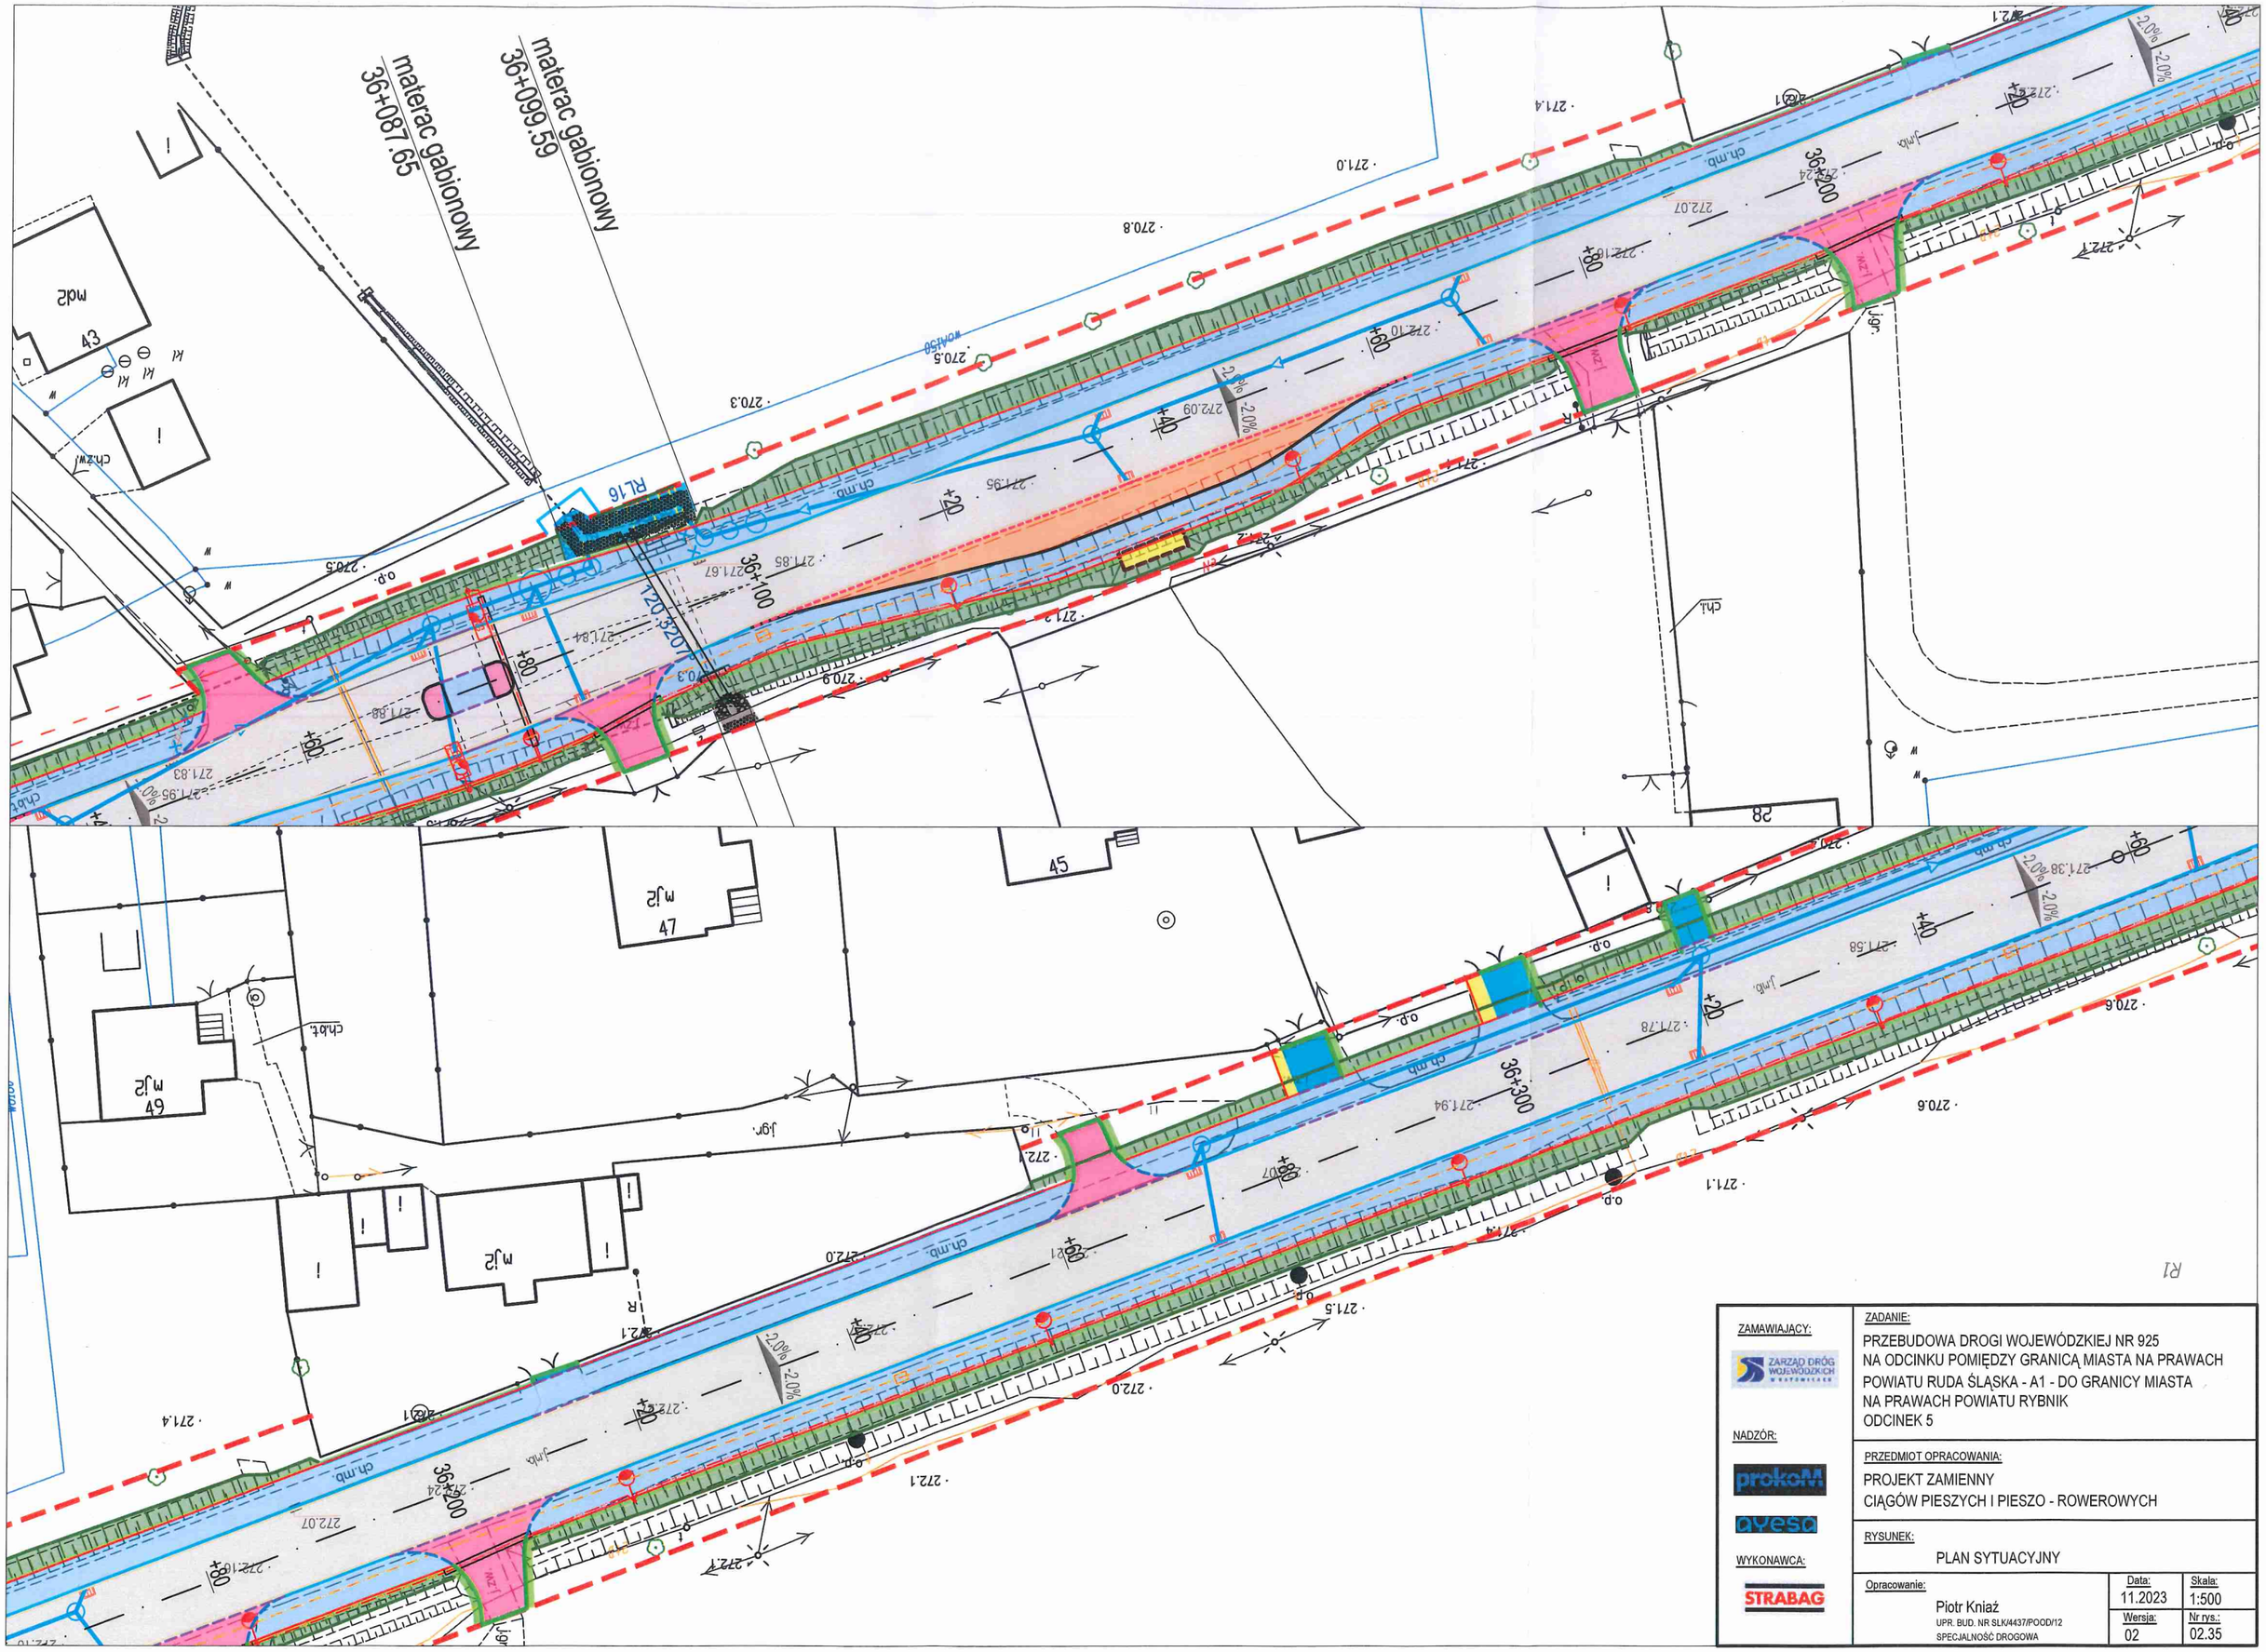

ZAMAWIAJĄCY:

ZARZĄD DRÓG WOJEWÓDZKICH W KATOWICACH

NADZÓR:

prokoM

ayesa

WYKONAWCA:

STRABAG

ZADANIE:

PRZEBUDOWA DROGI WOJEWÓDZKIEJ NR 925
NA ODCINKU POMIĘDZY GRANICĄ MIASTA NA PRAWACH POWIATU RUDA ŚLĄSKA - A1 - DO GRANICY MIASTA NA PRAWACH POWIATU RYBNIK
ODCINEK 5

PRZEDMIOT OPRACOWANIA:

PROJEKT ZAMIENNY
CIĄGÓW PIESZYCH I PIESZO - ROWEROWYCH

RYSUNEK:

PLAN SYTUACYJNY

Opracowanie:

Piotr Kniaż
UPR. BUD. NR SLK/4437/POOD/12
SPECJALNOŚĆ DROGOWA

Data:	Skala:
11.2023	1:500
Wersja:	Nr rys.:
02	02.35